

Hausnummernplan B-Plan Nr. 8


Teilungsvorschlag 5

Gemeinde Talkau
 Bauzonenplan Nr. 8
 Gemarkung Talkau
 Flur 5
 Maßstab 1:500

Hegeberg

Op'n Hegberg

Friedrichstraße

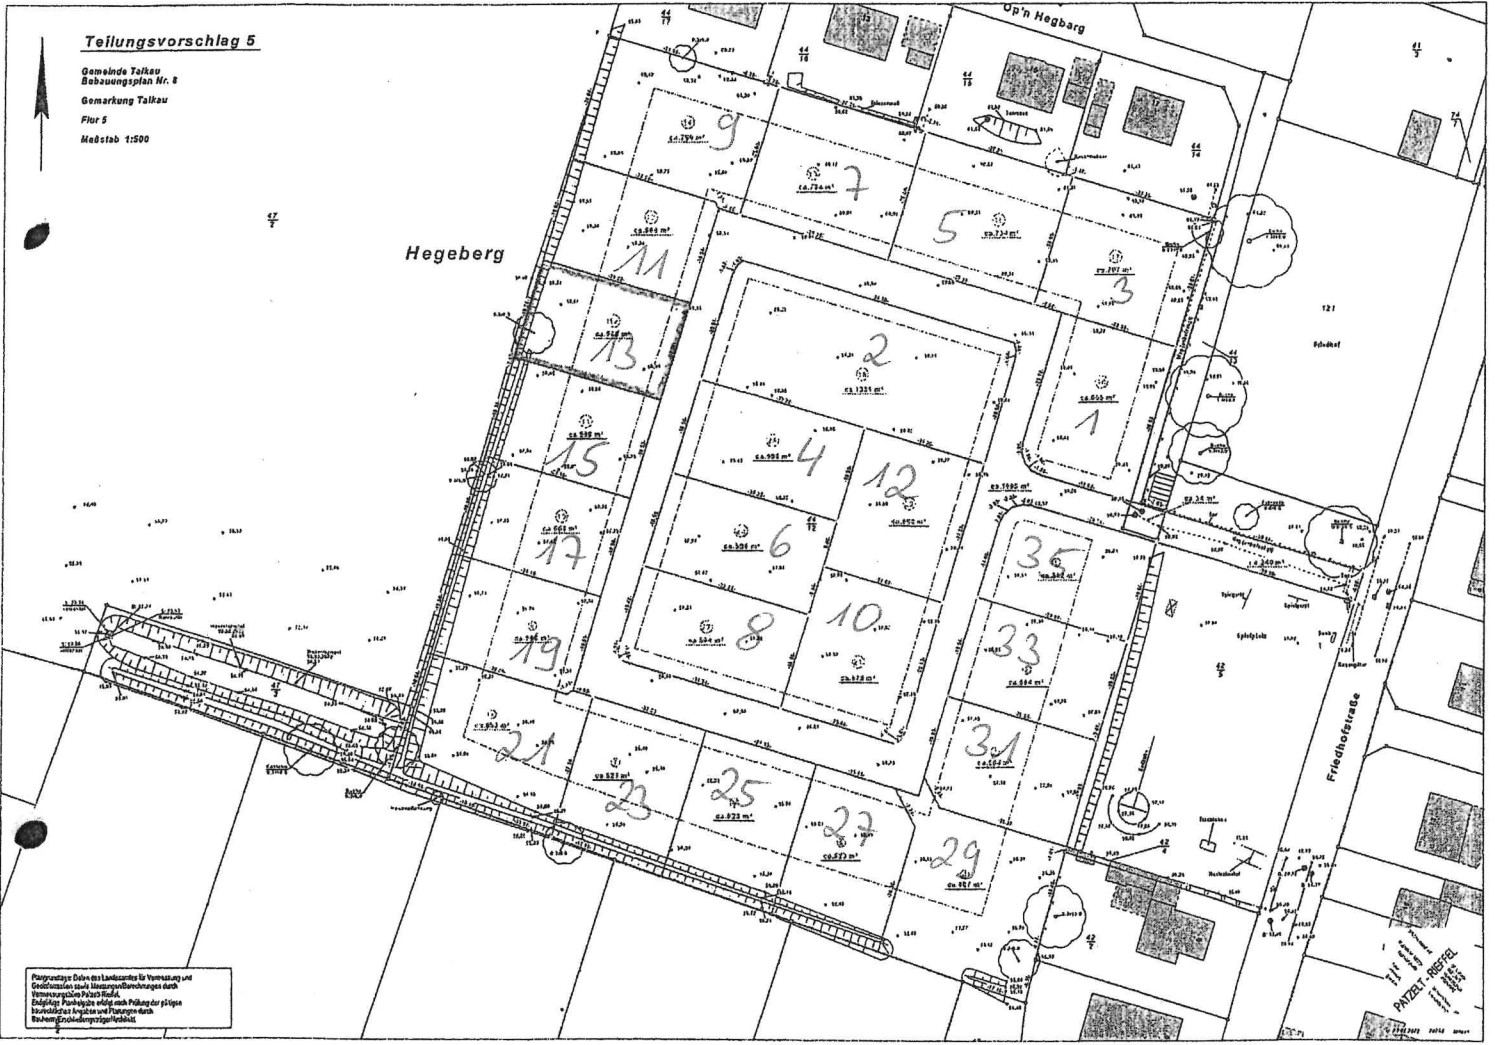

Planmäßige Teile des Landschafts für Trennung und
 Grundstück mit Nutzungsänderungen durch
 Verwaltungsplan Nr. 8.
 Einzige Parzellen sind nach Prüfung der städt.
 für die städt. Anlagen und Anlagen durch
 Bauamt (Zustandsgutachten)

1:1000
 PATZEL, RIEPPEL
 10000
 10000